



「各都県ベンチ割図」

メインスタンド2階コンコース平面図

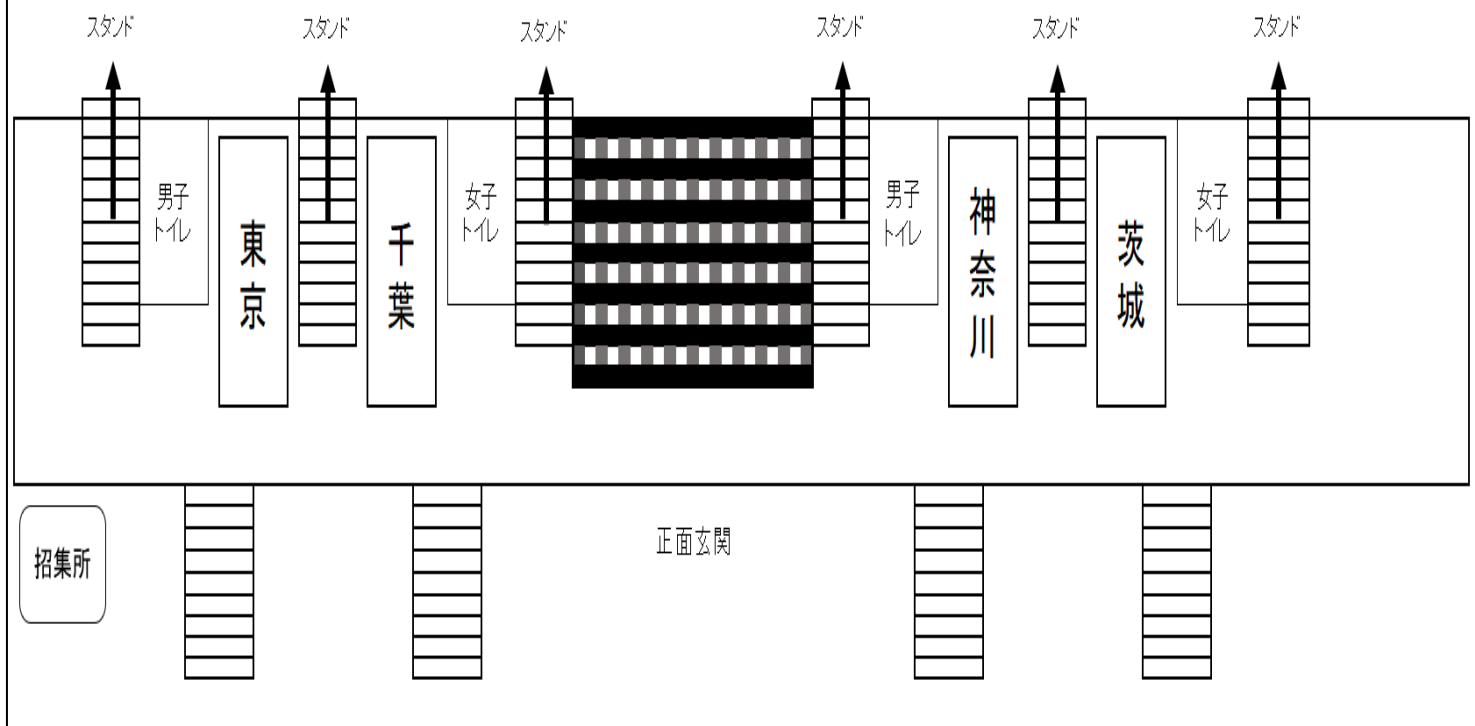


(バックスタンド 2 階コンコース)

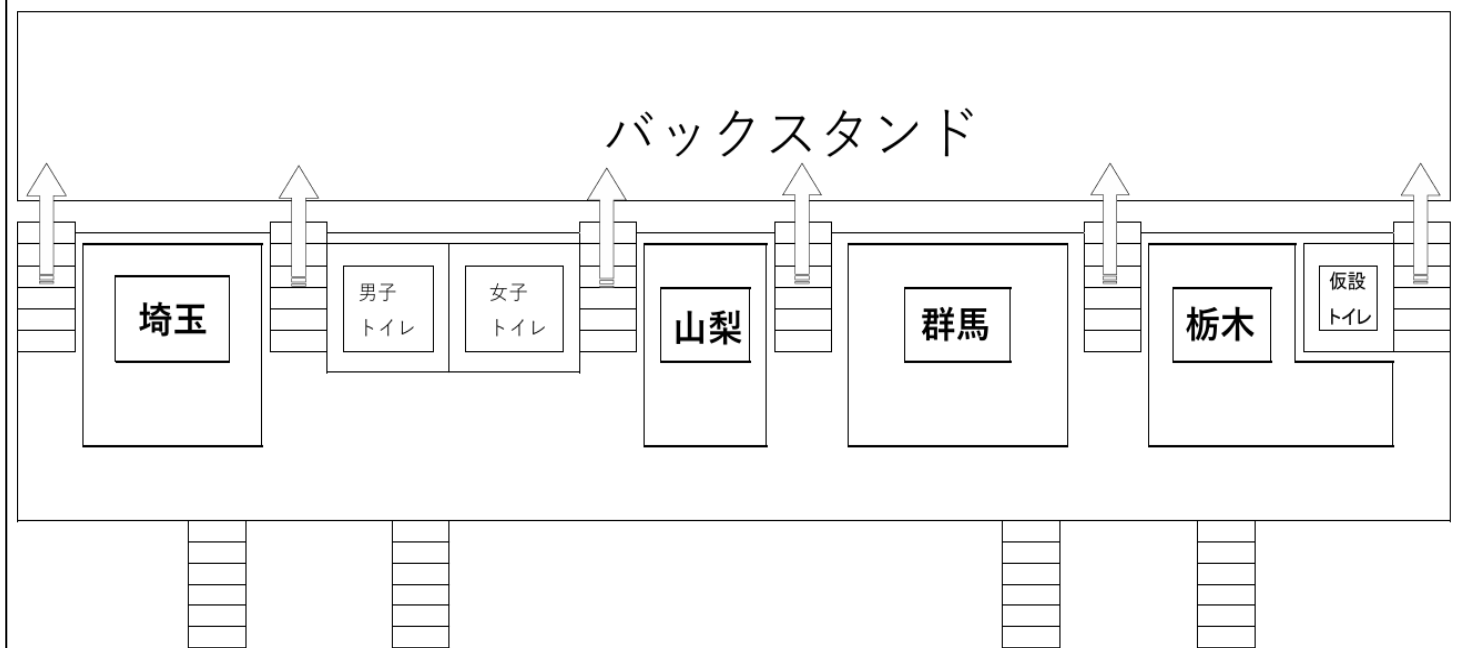

バックスタンドの通路でのウォーミングアップは禁止となっております。

小瀬スポーツ公園体育館（2階）

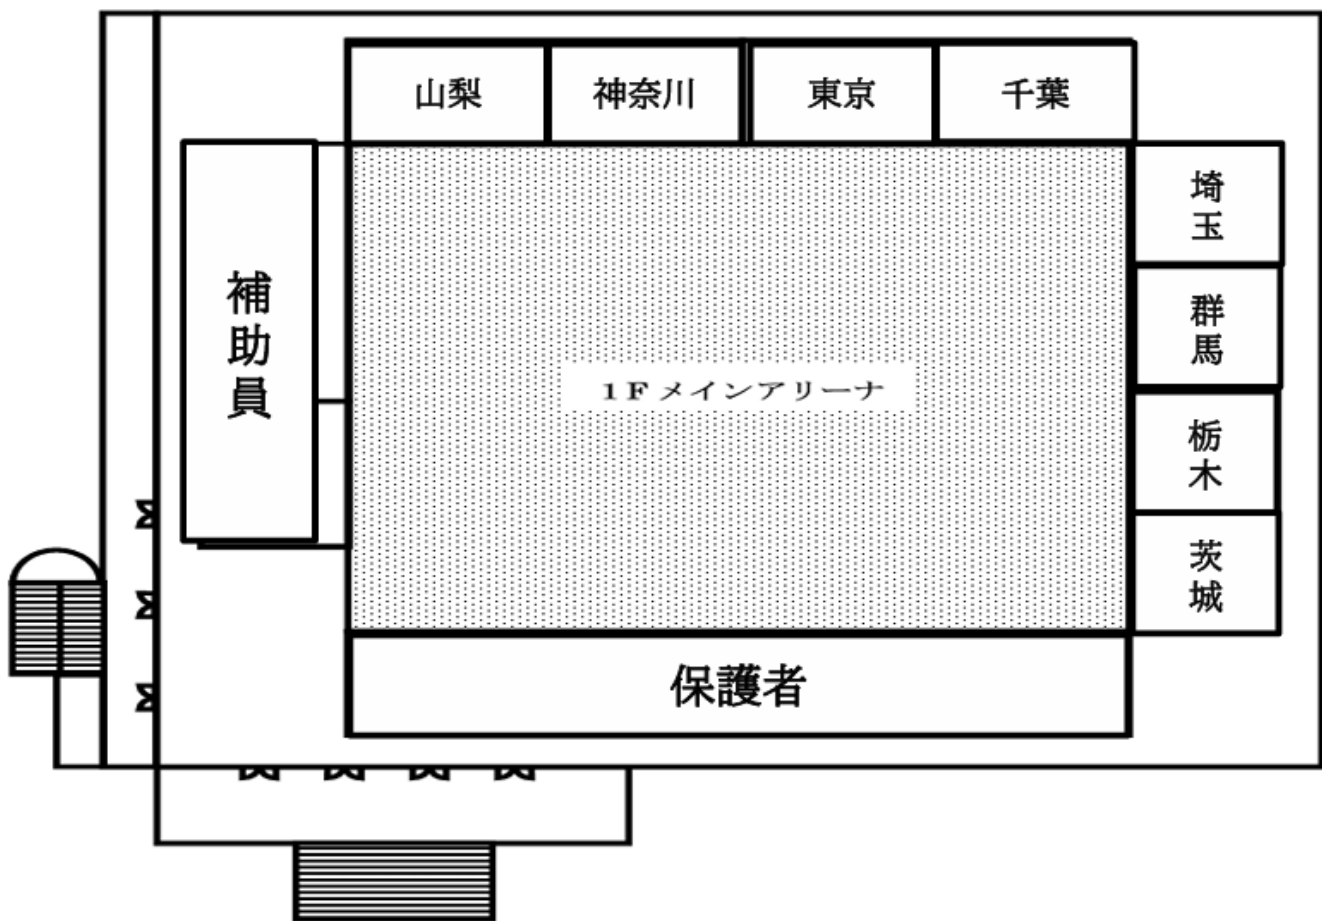

- ・ AD カードで入場制限があります。
- ・ 選手、監督・コーチは1階から入場してください。
- ・ 入場する際には、うわばきが必要となります。